
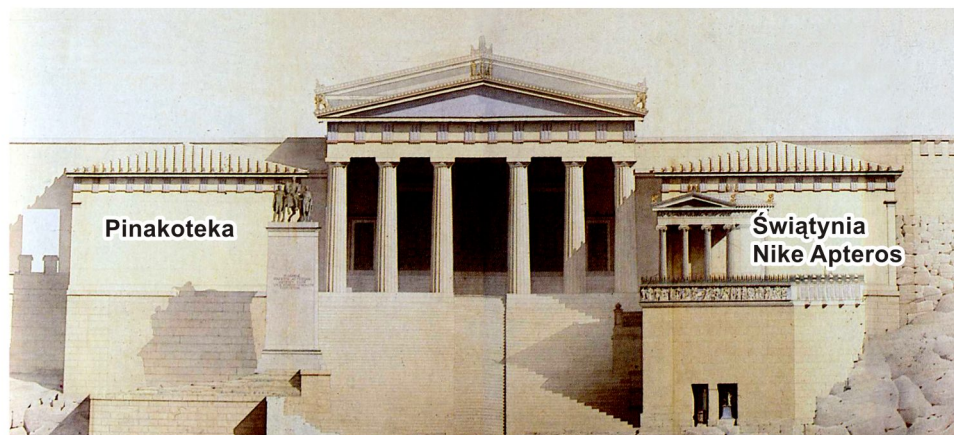
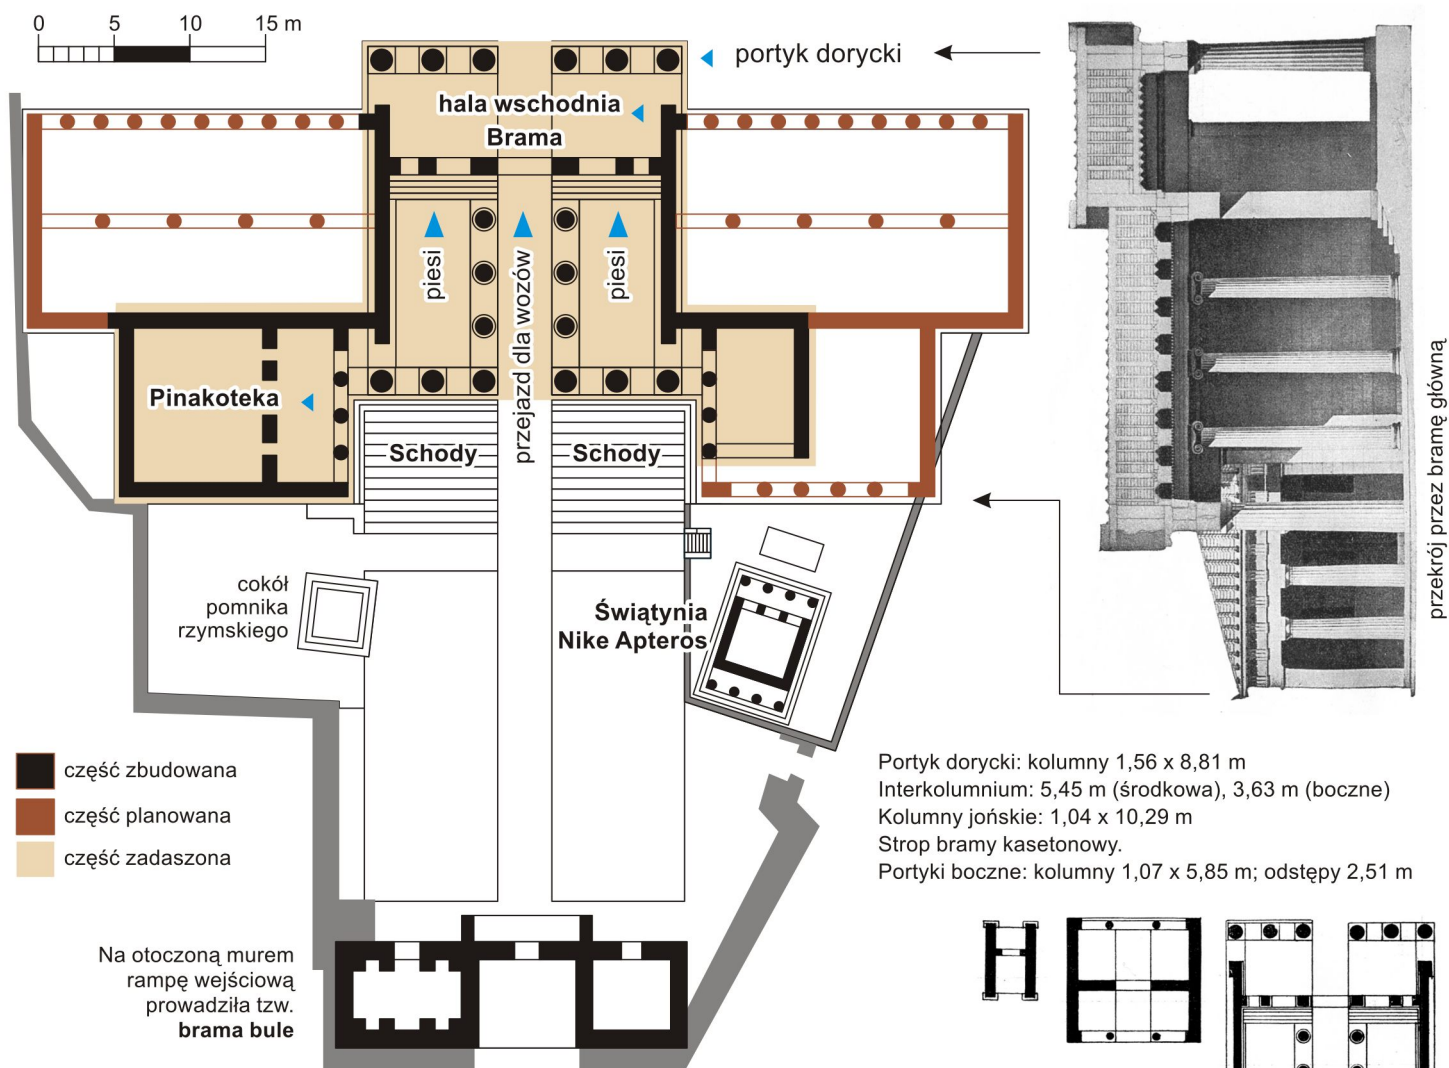


Propyleje (gr. przedbramie) to monumentalna budowla, której główną (a czasami jedyną) część stanowi brama wjazdowa lub wejście do zamkniętego zespołu architektonicznego lub urbanistycznego.

Propyleje ateńskiego Akropolu zaprojektował **Mnezikles** (jeden z architektów Peryklesa) w 448 r. BC, a wybudowano je w miejscu starej bramy wjazdowej w latach 432-421 BC.

Składają się z głównego budynku bramowego z dwoma heksastyloowymi portykami i wewnętrzną, jońską kolumnadą prowadzącą do bramy wjazdowej, oraz dwóch skrzydeł (z czterech zaprojektowanych). Skrzydła poprzedzają trzykolumnowe portyki. W skrzydle północno-zachodnim mieściła się jadalnia, przekształcona później na galerię obrazów - pinakotekę. W zbudowanym częściowo skrzydle południowo-zachodnim mieści się przejście na taras świątyni **Nike Apteros**, zbudowanej przez **Kallikratesa** w latach 420-406 BC.

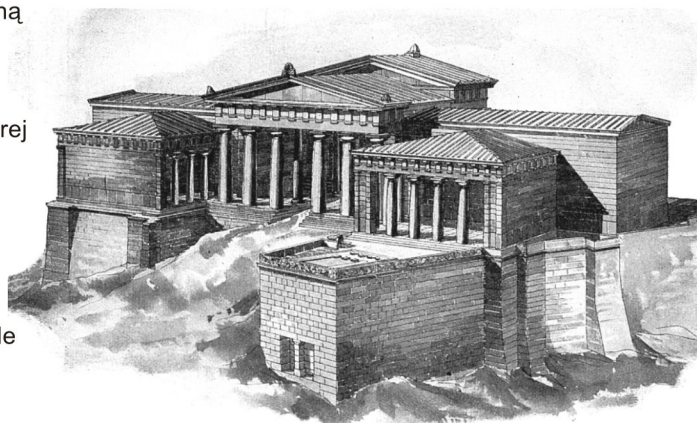

Rekonstrukcja, Prosper Desbuisson, 1848

